

CATASTRO NACIONAL

197 48

ROLLO - IMAGEN

SECCION MICROFILM AÑO 2001

492-8-19-4-8

REGISTRO NACIONAL
CATASTRO NACIONAL

El presente plano ha cumplido con los requisitos exigidos por la ley, por lo que ha sido registrado bajo el siguiente número:

SU- 727243-2001

16 AGO 2001

Fecha

Firma Autorizada




LEVANTAMIENTO POLAR POLIGONAL ABIERTA
ERROR ANGULAR ESTIMADO 00°01'
ERROR LINEAL ESTIMADO 00,01m
DOY FE DE QUE LOS LINDEROS SON EXISTENTES
FRENTE A SERVIDUMBRE DE PASO 209,24 m
DOY FE DE QUE LA INFORMACION QUE CONSIGNO
EN EL CROQUIS ES CONFORME A LA REALIDAD Y NO
COMO APARECE EN LA HOJA CARTOGRAFICA

LINEA	ACIMUT	DISTANCIA
1-2	152°02'	48.81
2-3	170°25'	24.06
3-4	194°58'	19.14
4-5	232°23'	33.79
5-6	228°56'	11.77
6-7	356°38'	33.17
7-8	296°32'	23.82
8-9	285°01'	14.68
9-10	023°06'	47.27
10-1	055°12'	39.67

UBICACION

HOJA SAN ISIDRO

ESCALA 1:50000

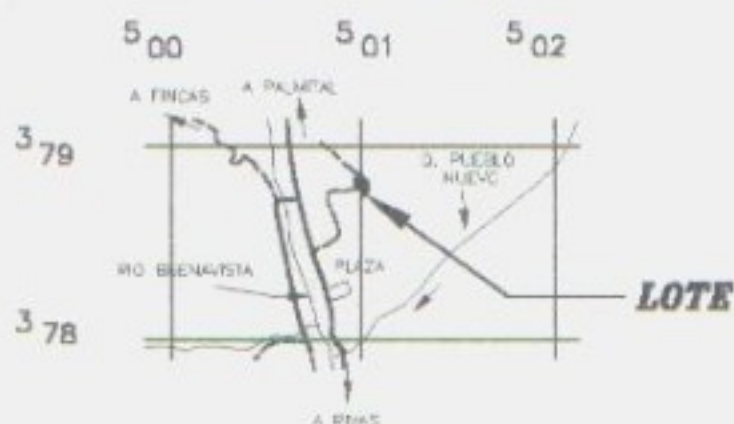

COLEGIO FEDERADO DE INGENIEROS
Y DE ARQUITECTOS DE COSTA RICA
Ofic. Regional de Pérez Zeledón

*

13 AGO 2001

*

ANOTADO

PROPIEDAD DE :

CEDULA No. 1-730-489

HUGO MIGUEL SOLIS FONSECA

SITUADO EN: PUEBLO NUEVO

PARA RECTIFICAR AREA

DISTRITO: 4° RIVAS

FOLIO REAL

CANTON: 19° PEREZ ZELEDON

NUMERO: 1242451-000

PROVINCIA: 1° SAN JOSE

AREA: 5.241,72m²

ORLANDO ELIZONDO FALLAS
TOPOGRAFO ASOCIADO T.A. 4966

AREA:

4761,59m²

PROTOCOLO TOMO

FOLIO

ESCALA

FECHA

ARCHIVO No

11500

150

1:2500

AGOSTO 2001

19-89

50103788