


INSCRIPCIÓN: 6-1044859-2006

Fecha : 06/01/2006 13:22:
 Registrador: VICTOR ELIAS SOLIS RU
 514AF4734728B69CCEB21B49BA8810

Catastro Nacional
 1-2060662
 05/01/2006 13:51:09
 Reingreso

Catastro Nacional
 1-2060662
 12/12/2005 13:04:29
 Reingreso

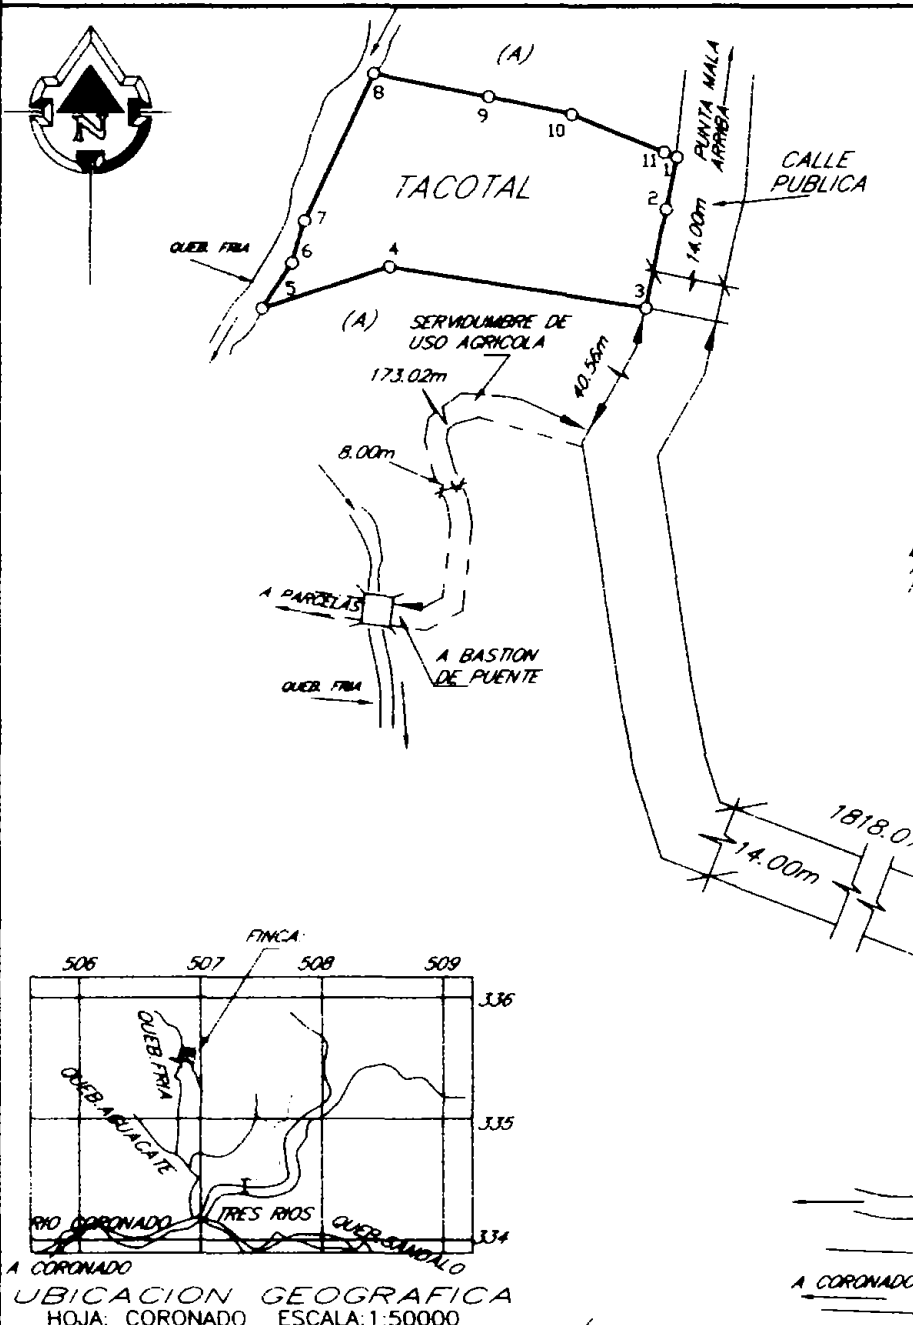

UBICACION GEOGRAFICA
 HOJA: CORONADO ESCALA: 1:50000

PROPIEDAD DE: CEDULA No. 5-147-845
DIDIER RODRIGUEZ GONZALEZ

SITUADO EN: TRES RIOS
 DISTRITO: 01° PUERTO CORTES
 CANTON: 05° OSA
 PROVINCIA: 06° PUNTARENAS

ES PARTE:
 FOLIO REAL:
 6142781-000
 AREA SEGUN REGISTRO:
 8841964.75 m²

AREA: 6852.49 m²

PROFESOR ANSELMO MOLINA GONZALEZ
 AGRIMENSOR ASOCIADO A-0170

ARCHIVO: L-16

FECHA: JUNIO - 2005

PROYECTO TOMO: 13645 FOLIO: 54 ESCALA: 1:2000